


DEPARTEMENT DU LOT-ET-GARONNE  
Commune de MONTAYRAL  
Lieu-dit : "Le Terrain"  
Section : AT

# PLAN REALISE A LA DEMANDE DE FUMEL ENERGIE

# PLAN PROJET DE DIVISION

NB : Les cotes et surfaces sont indicatives et ne seront définitives qu'après bornage des lots.

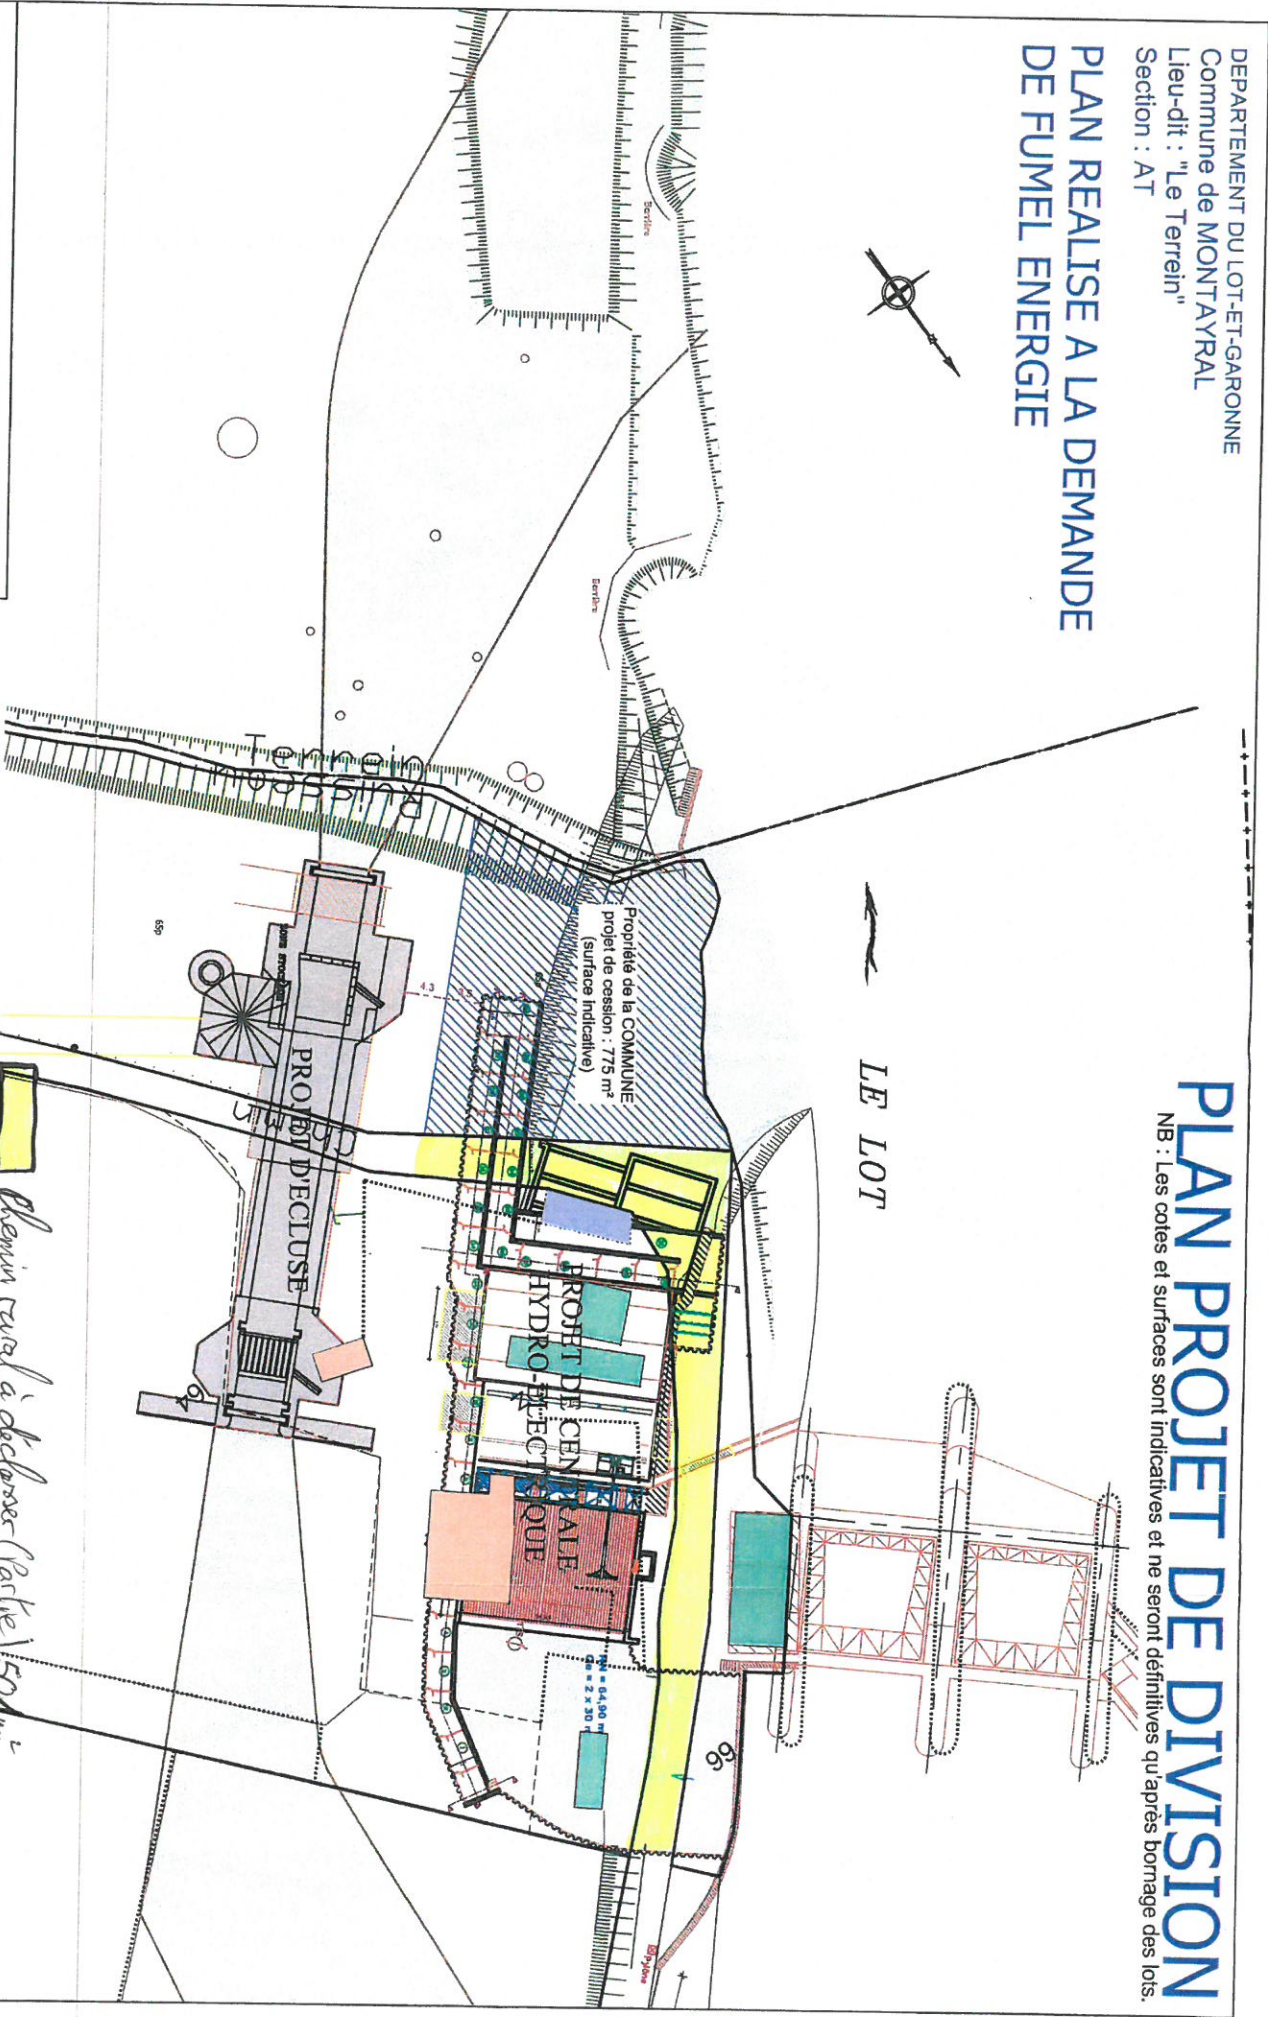

**Mathieu BRIGNOL**  
Géomètre-Expert - Ingénieur ENSAIS

**PANGÉO** CONSEIL  
L'énergie de la juste mesure  
SARL de GEOMETRES-EXPERTS

Place Léon Lagrange - 47500 FUMEL  
Tél. : 05 53 40 80 40 ou 05 53 71 92 53  
e-mail : fumel@pangeo-conseil.fr  
Bureau 1 FUMEL, WILHELMINE-SUR-OT, AGEN NEMC & PARIS

Date : Octobre 2015  
Dossier n° 15.10.01.  
ECHELLE DE 1/500

Parcelle AT n° 65p Propriété de la Commune de MONTAYRAL -  
Projet de cession à FUMEL ENERGIE : surface indicative : 775m²  
Terrain rural à déclasser (Partie) 1504 m²  
N.B. Le Plan Cadastral est rapporté sur le plan d'étude fourni par BETERU (n° d'affaire 715) réalisé sur le plan topographique dessiné en Mars 2003 par M PASCUAL Joseph, Géomètre-Expert à AGEN.